

ООО "Свой Дом - Дизайн"



Частная квартира

по адресу: г. Москва, ул. Твардовского, д.14, стр. 5

Проект перепланировки.

№ L08-019

2008

Общие данные.


Ведомость чертежей основного комплекта

Лист	Наименование
1	Общие данные
2	Обмерочный план М1:50
3	План квартиры после перепланировки с расстановкой мебели М1:50
4	План перепланировки квартиры М1:50
5	Общий вид
6	Вид 1
7	Вид 2
8	Вид 3
9	Деталь гидроизоляции

Реконструируемая квартира расположена на 7 этаже монолитно-кирпичного дома по адресу: г. Москва, ул. Твардовского, д.14, стр. 7. и находится в стадии законченного строительства без отделки. Реконструкция подразумевает изменение планировки, предполагаемой в исходном проекте за счёт изменения расположения лёгких перегородок без затрагивания существующих несущих конструкций. Вновь возводимые перегородки выполняются из лёгких пенобетонных блоков толщиной 80 мм. Также предусматривается устройство дополнительного санузла, расположенного в прихожей с прокладкой инженерных коммуникаций в стяжке пола. В помещениях с расположенными или проходящими сквозь них трубами систем водоснабжения и канализации необходимо выполнить гидроизоляцию пола (см. Лист 9)

Изм.	Кол.Уч.	Лист	№ док.	Подп.	Дата				
						L08-019			
						г. Москва, ул. Твардовского, д.14, стр. 5			
						Частная квартира	Стадия	Лист	Листов
							Р	1	9
						Общие данные	ООО "Свой Дом-Дизайн"		

Обмерочный план квартиры М1:50

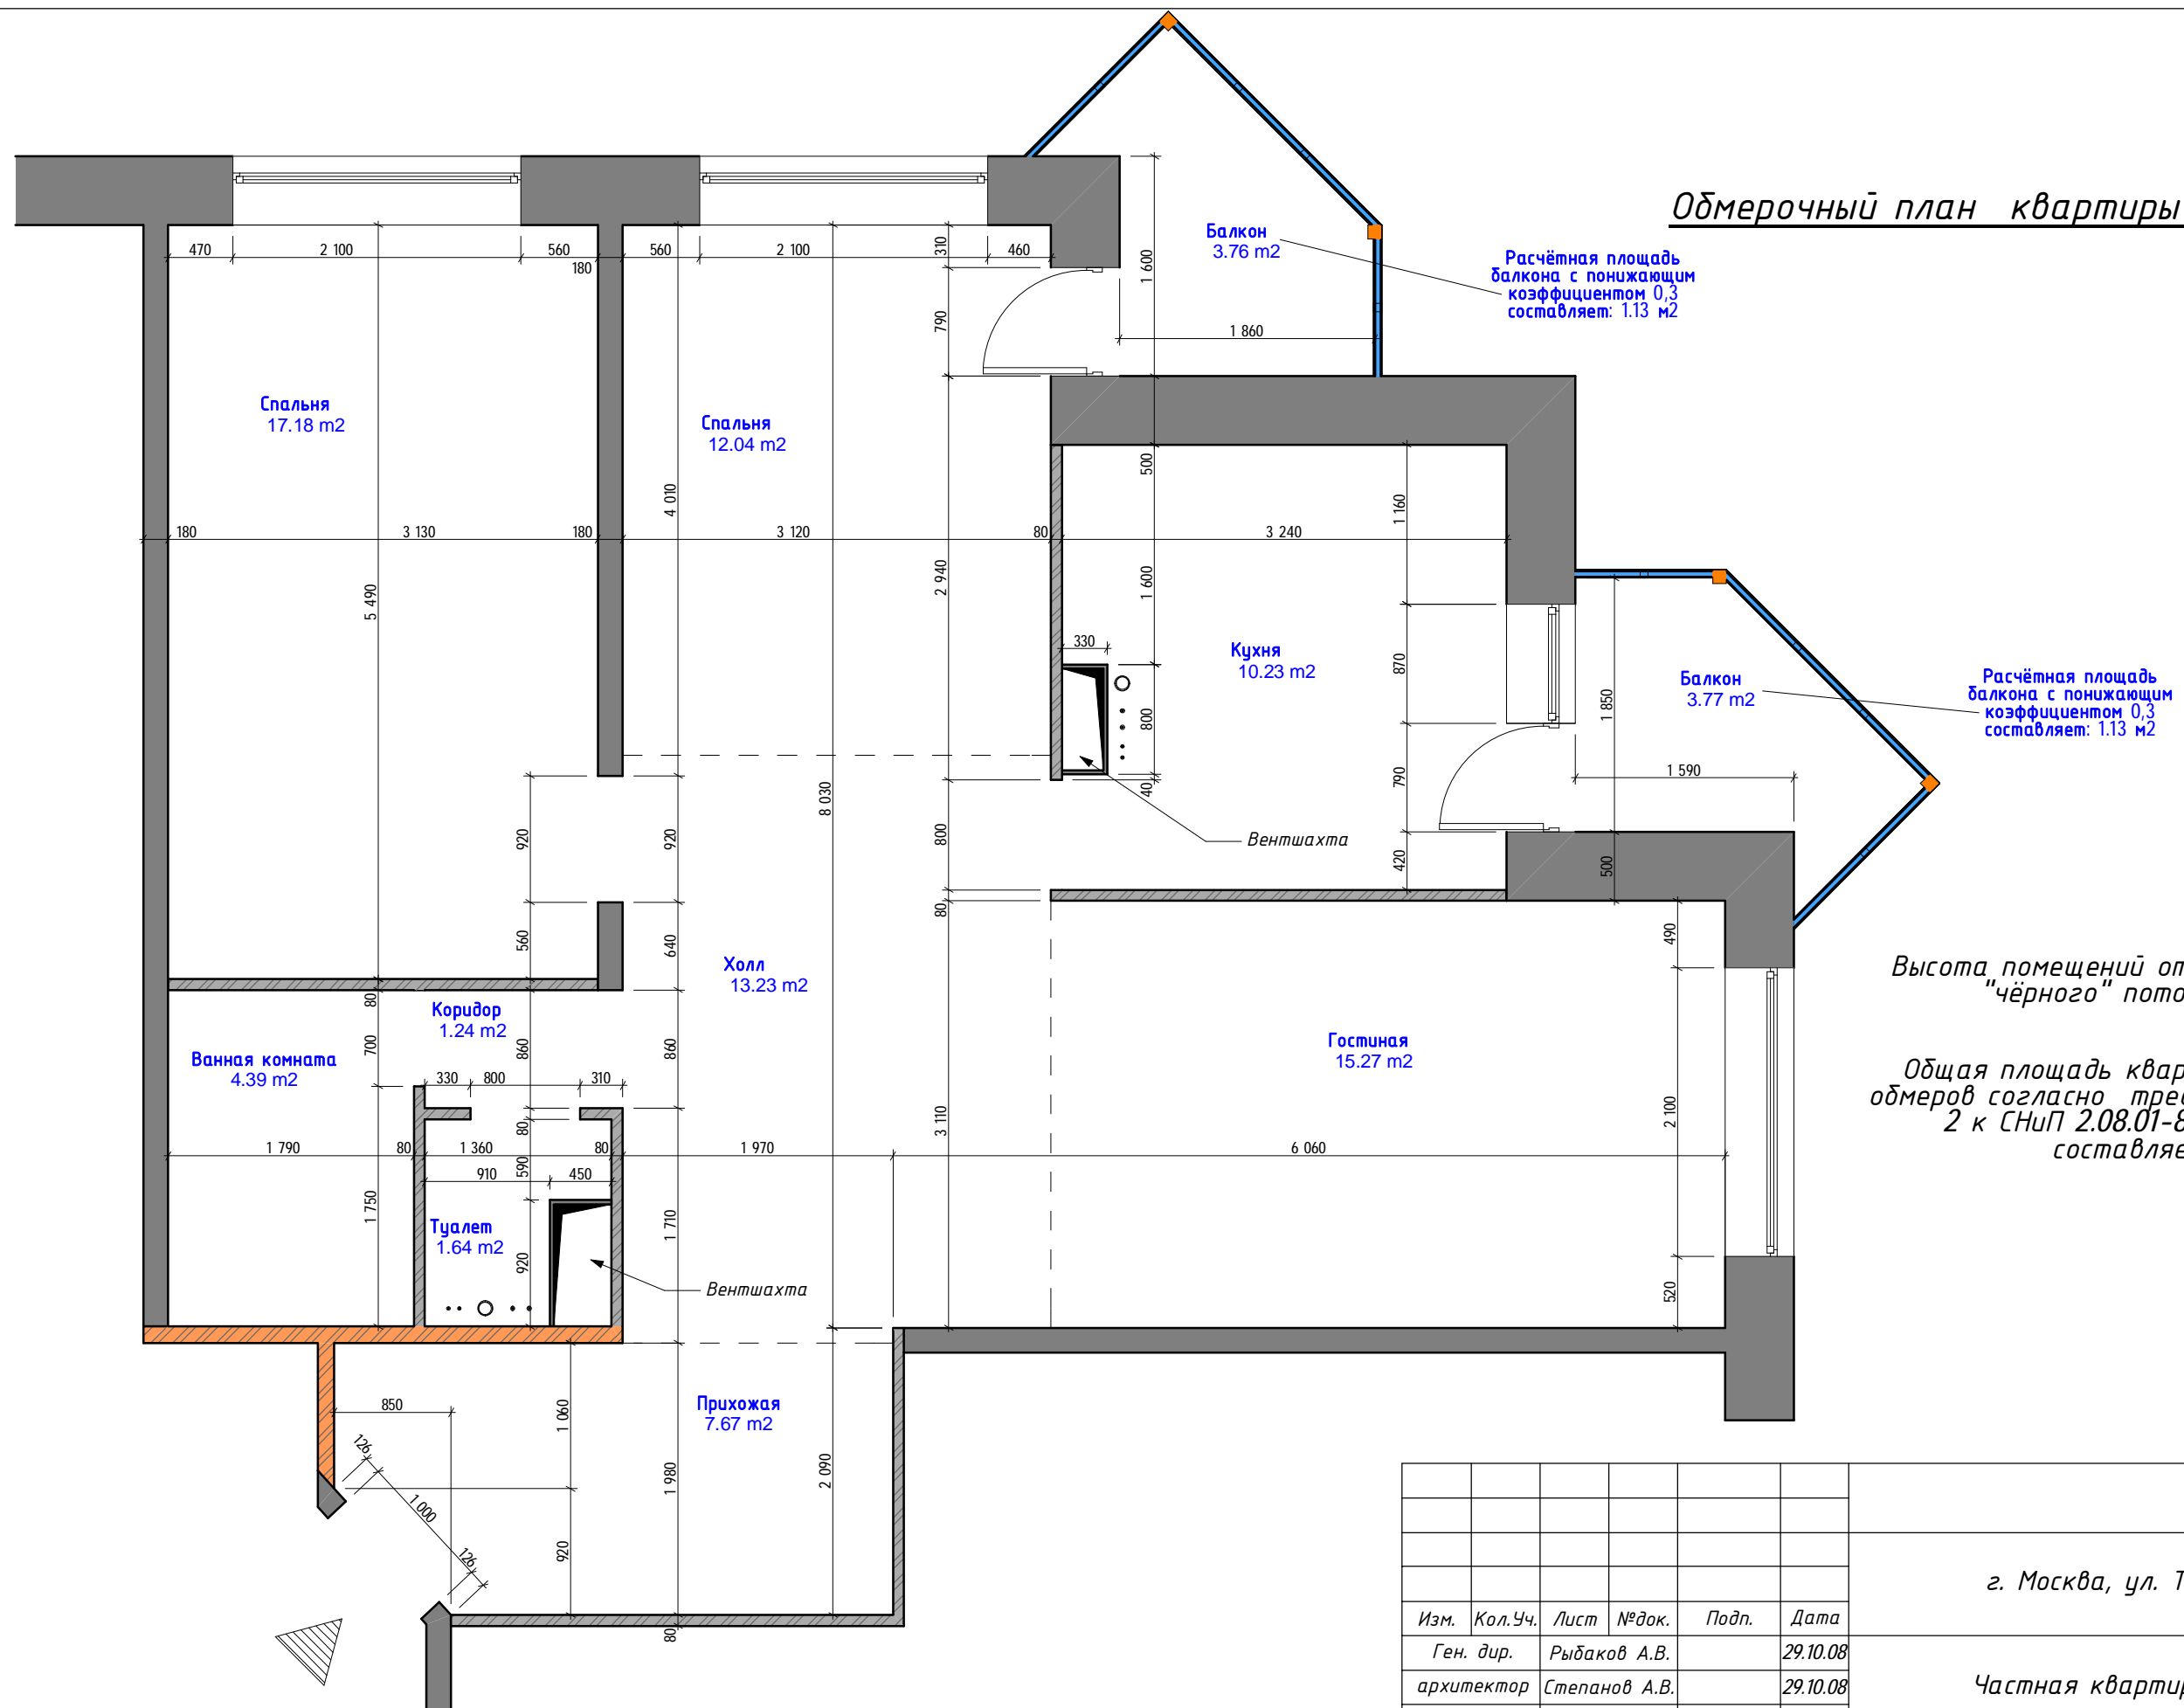

Высота помещений от стяжки до уровня "чёрного" потолка: 2810 мм

Общая площадь квартиры по результатам обмеров согласно требованиям п.5 Приложения 2 к СНиП 2.08.01-89* "Жилые здания" составляет: 85,15 м²

L08-019

г. Москва, ул. Твардовского, д.14, стр. 5

Изм.	Кол.Уч.	Лист	№докум.	Подп.	Дата
Ген. дир.		Рыбаков А.В.			29.10.08
архитектор		Степанов А.В.			29.10.08


Частная квартира

Стадия	Лист	Листов
Р	2	9

Обмерочный план квартиры М1:50

ООО "Свой Дом-Дизайн"

План квартиры после перепланировки с
расстановкой мебели М1:50

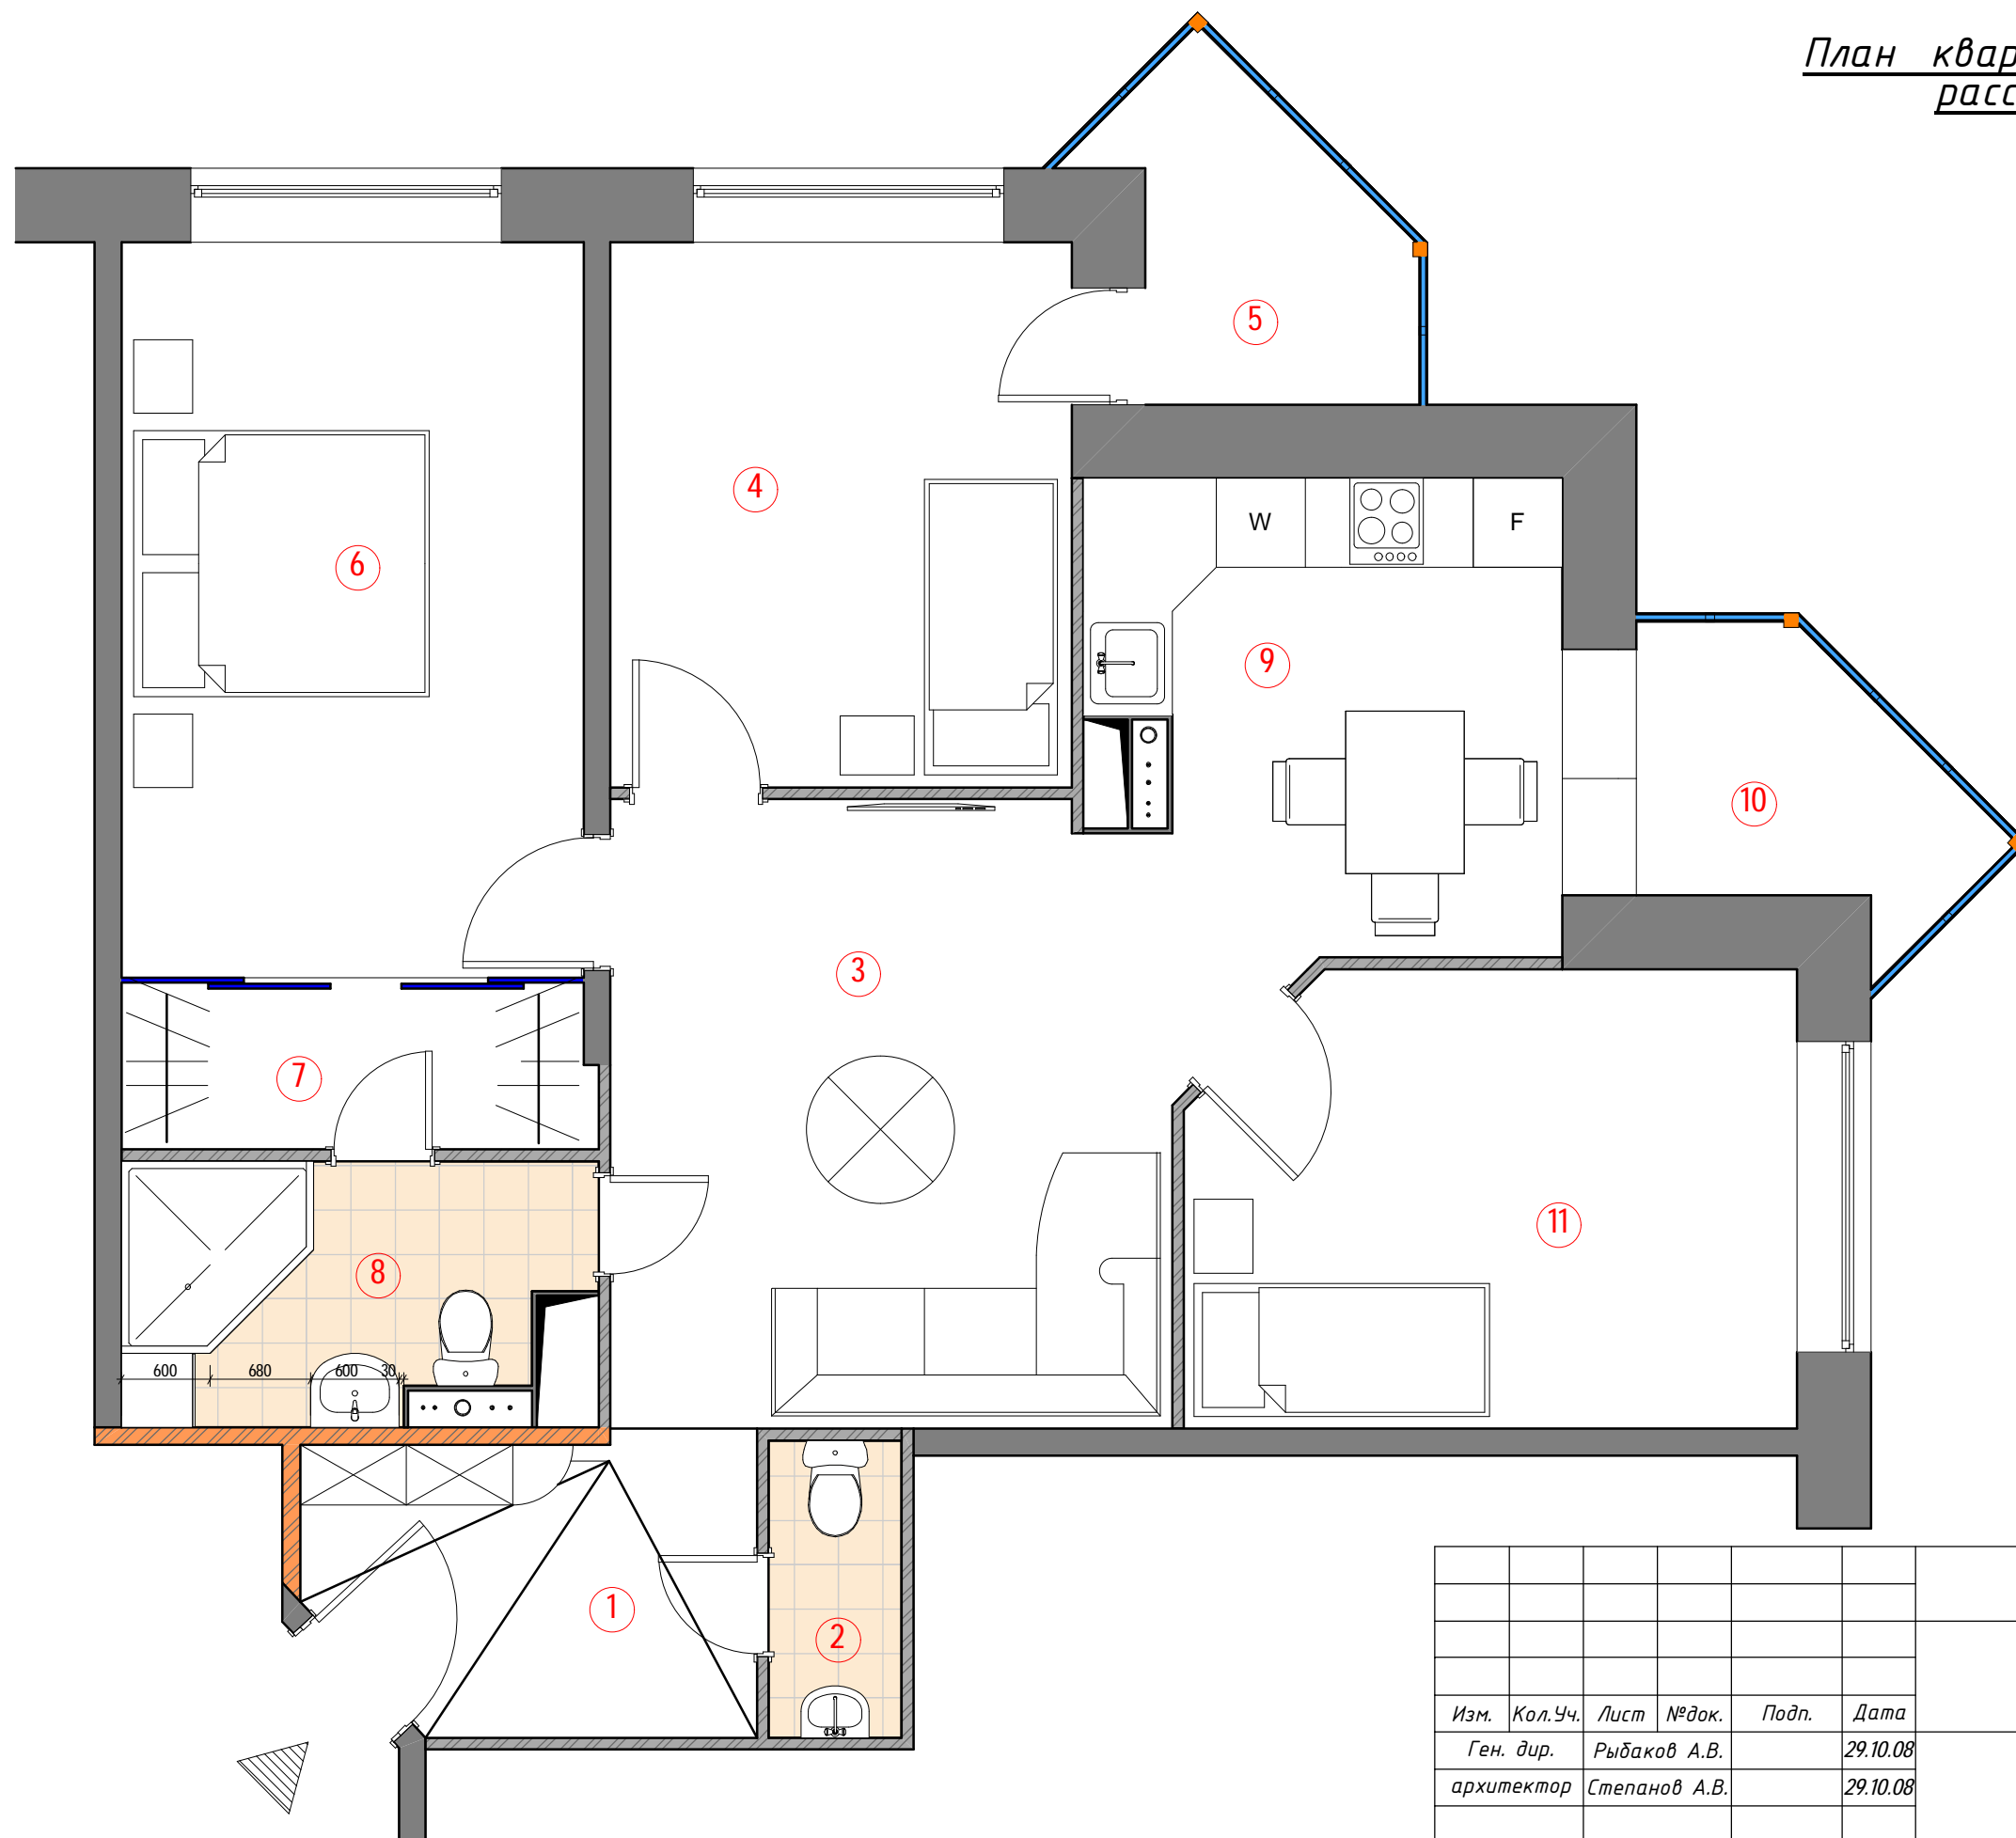

№пп	Наименование помещений	Площадь, м.кв.
1	Прихожая	5,73
2	Туалет	1,81
3	Холл	16,99
4	Детская	11,51
5	Балкон	3,77
6	Спальня	15,59
7	Гардеробная	3,59
8	Ванная комната	5,16
9	Кухня	9,06
10	Балкон	3,77
11	Спальня	12,45

Изм.	Кол.Уч.	Лист	№док.	Подп.	Дата
Ген. дир.			Рыбаков А.В.		29.10.08
архитектор			Степанов А.В.		29.10.08

L08-019

г. Москва, ул. Твардовского, д.14, стр. 5


Частная квартира

Стадия	Лист	Листов
Р	3	9

План квартиры с мебелью М1:50

ООО "Свой Дом-Дизайн"

План перепланировки квартиры М1:50

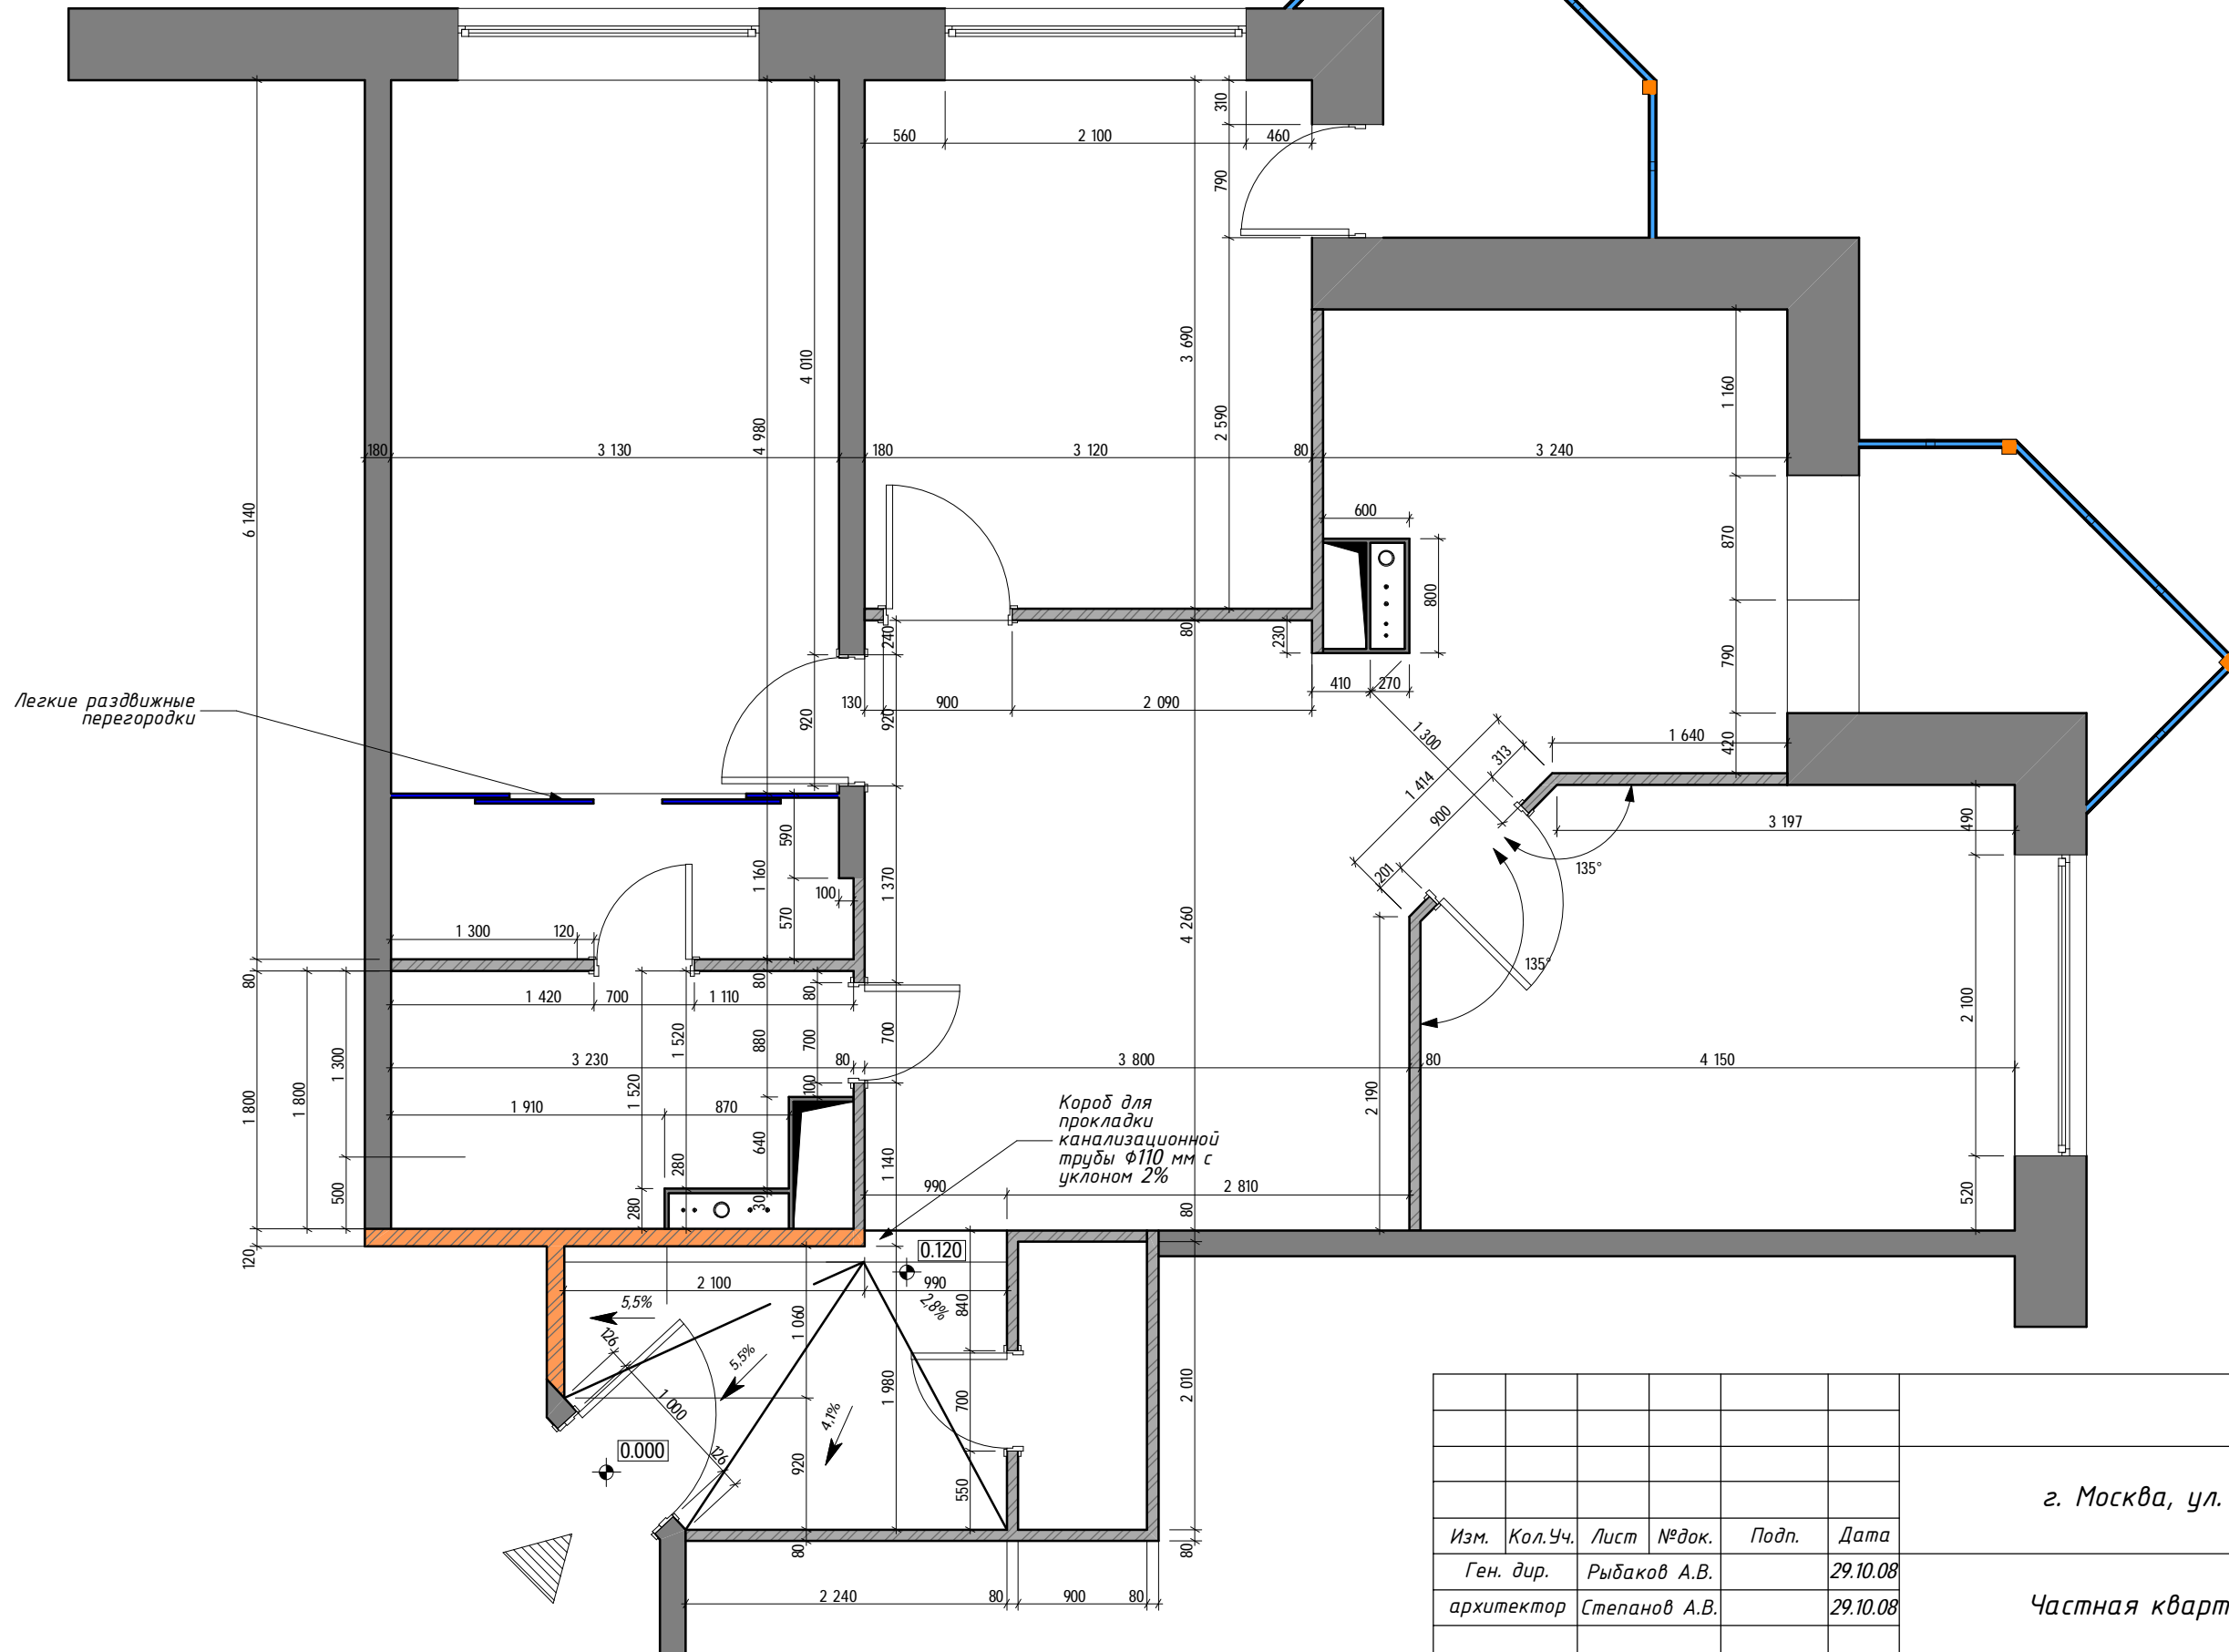

L08-019

г. Москва, ул. Твардовского, д.14, стр. 5

Изм.	Кол.Уч.	Лист	№ док.	Подп.	Дата
	Ген. дир.		Рыбаков А.В.		29.10.08
	архитектор		Степанов А.В.		29.10.08

Частная квартира

Стадия	Лист	Листов
Р	4	9

План перепланировки М1:50

ООО "Свой Дом-Дизайн"

Общий вид квартиры




						<i>L08-019</i>			
						<i>г. Москва, ул. Твардовского, д.14, стр. 5</i>			
<i>Изм.</i>	<i>Кол.Уч.</i>	<i>Лист</i>	<i>№ док.</i>	<i>Подп.</i>	<i>Дата</i>	<i>Частная квартира</i>	<i>Стадия</i>	<i>Лист</i>	<i>Листов</i>
							<i>Р</i>	<i>5</i>	<i>9</i>
						<i>Общий вид квартиры</i>	<i>ООО "Свой Дом-Дизайн"</i>		

Вид 3. Санузел



						<i>L08-019</i>			
						<i>г. Москва, ул. Твардовского, д.14, стр. 5</i>			
<i>Изм.</i>	<i>Кол.Уч.</i>	<i>Лист</i>	<i>№док.</i>	<i>Подп.</i>	<i>Дата</i>	<i>Частная квартира</i>	<i>Стадия</i>	<i>Лист</i>	<i>Листов</i>
							<i>Р</i>	<i>8</i>	<i>9</i>
						<i>Вид 3</i>	<i>ООО "Свой Дом-Дизайн"</i>		

Деталь гидроизоляции пола помещений 1, 2, 8.

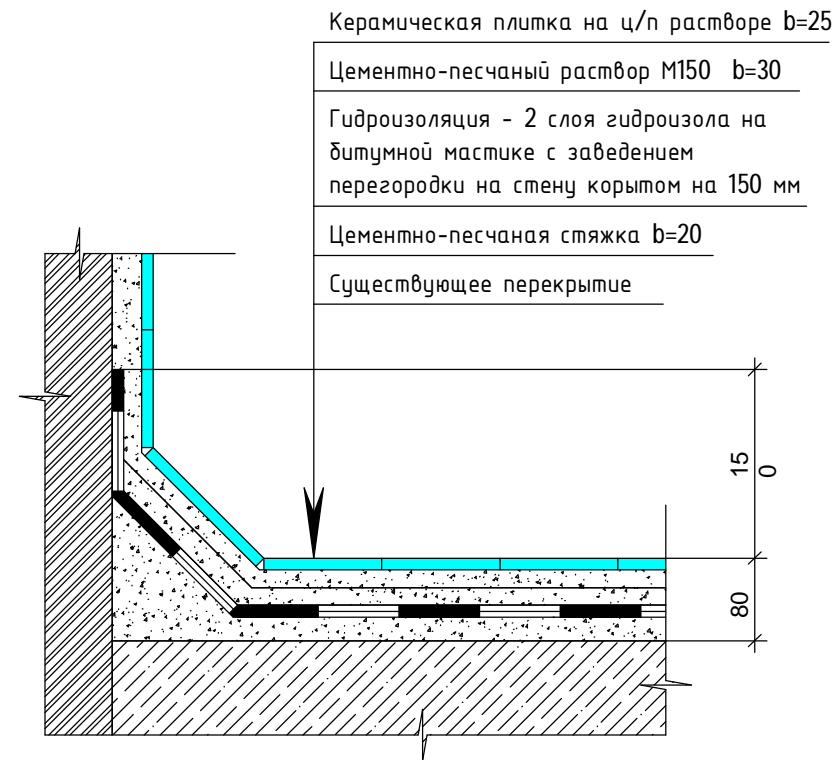

ВЫПОЛНИТЬ ИСПЫТАНИЕ ГИДРОИЗОЛЯЦИИ С/У ПУТЁМ ЗАЛИВКИ ВОДЫ СЛОЕМ 20 ММ И ОТСТОЯ В ТЕЧЕНИИ 48 ЧАСОВ.

СОСТАВИТЬ АКТ ЗА ПОДПИСЬЮ ЖИЛЬЦА НИЖЕЛЕЖАЩЕЙ КВАРТИРЫ И ПРЕДСТАВИТЕЛЯ РЭУ.

						L08-019			
						<i>г. Москва, ул. Твардовского, д.14, стр. 5</i>			
<i>Изм.</i>	<i>Кол.Уч.</i>	<i>Лист</i>	<i>№ док.</i>	<i>Подп.</i>	<i>Дата</i>	<i>Частная квартира</i>	<i>Стадия</i>	<i>Лист</i>	<i>Листов</i>
							<i>Р</i>	<i>9</i>	<i>9</i>
						<i>Деталь гидроизоляции</i>	<i>ООО "Свой Дом-Дизайн"</i>		